


Fassadenprofil

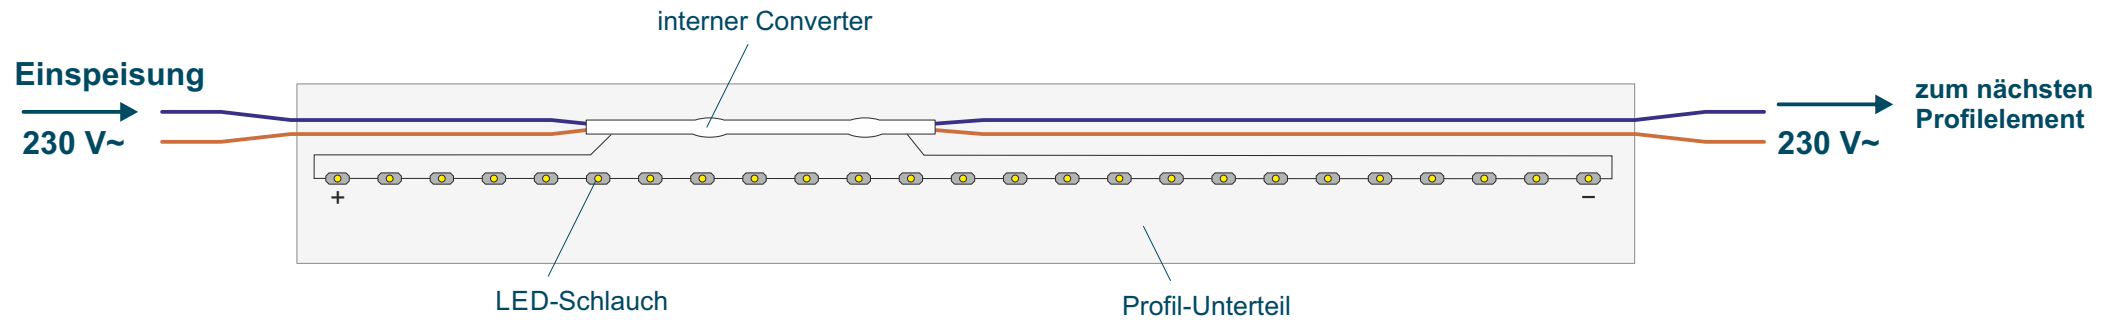

Anmerkung:
Reihenschaltung der LEDs

Anmerkung: